


项目名称
 专业负责人
 设计人
 注册(执业)章

竣工章
 审图章
 竣工章

暖通	给排水	电气	结构	建筑	专业
----	-----	----	----	----	----

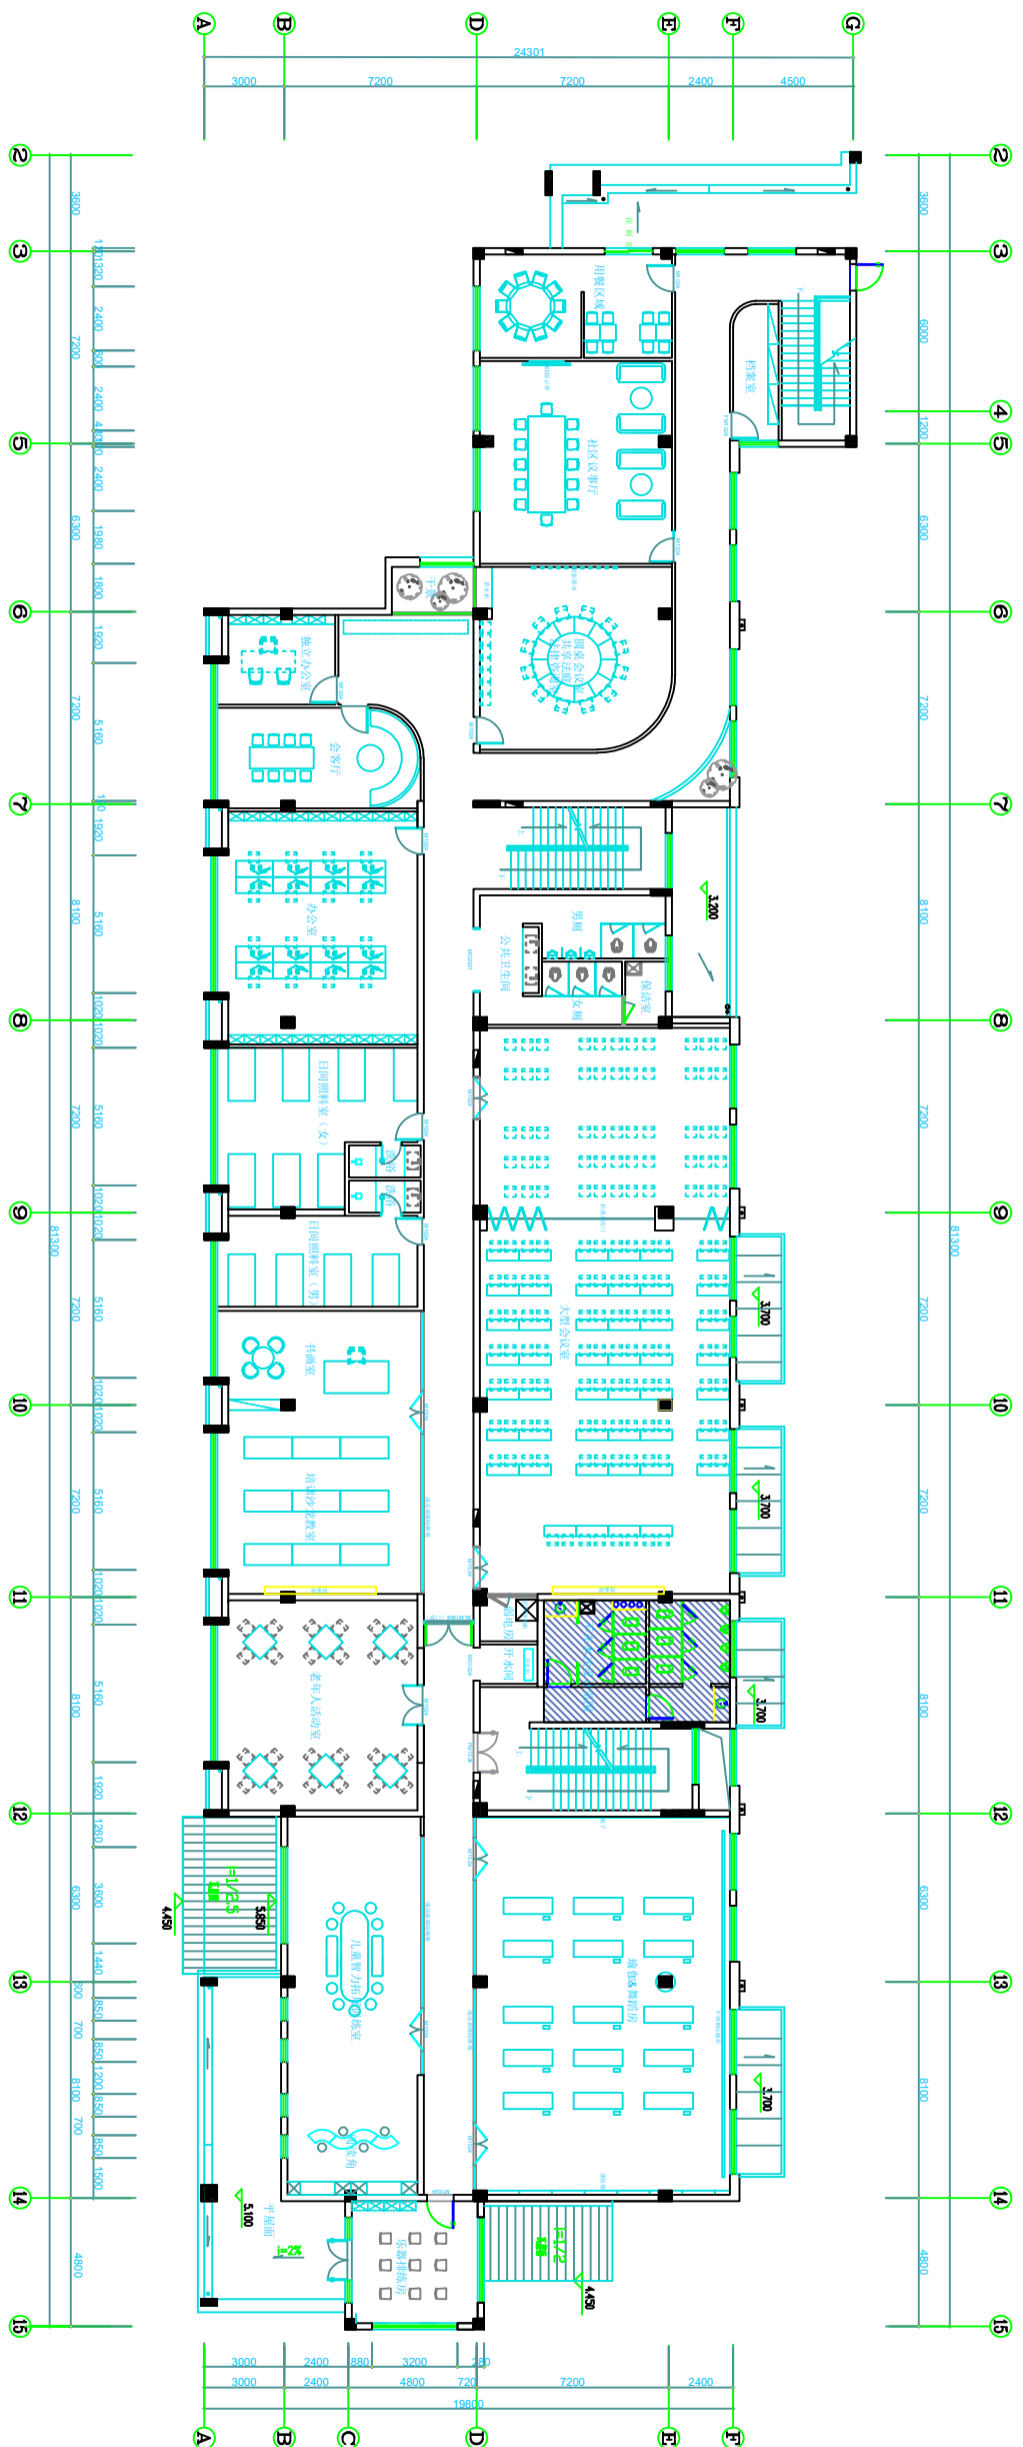

二层平面布置图 1:100

<p>上海精典 SHANGHAI JINGDIAN 上海精典建筑设计有限公司 上海市静安区威海路128号 电话: 021-62211666 / 021-62211668 传真: 021-62211666</p>		<p>项目负责人: 李红霞 专业负责人: 李红霞 设计人: 李红霞 审核人: 李红霞 校对: 李红霞 日期: 2022.11.10 图号: 建筑-202</p>	
<p>项目名称: 全龄社区党群服务中心建设项目 建设单位: 上海精典建筑设计有限公司 设计单位: 上海精典建筑设计有限公司</p>		<p>专业负责人: 李红霞 设计人: 李红霞 审核人: 李红霞 校对: 李红霞 日期: 2022.11.10 图号: 建筑-202</p>	